



2号棟

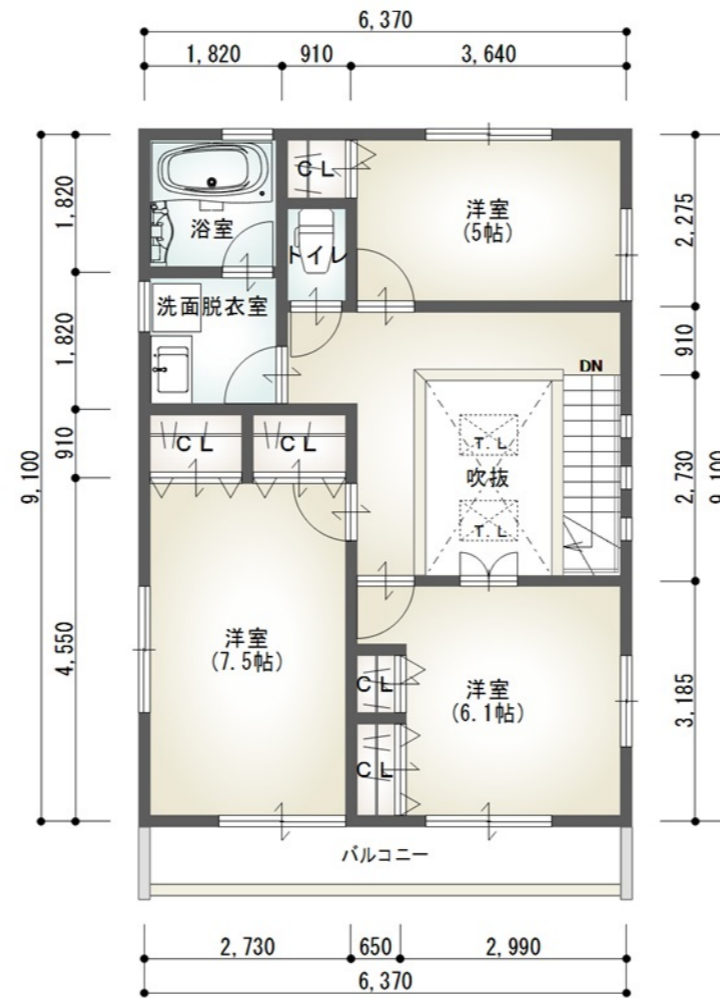

	面積 (㎡)	坪数
敷地面積	138.20	41.80
建築面積	57.96	17.53
1F床面積	52.99	16.02
2F床面積	52.99	16.02
延床面積	105.98	32.05
建蔽率	41.93%	
容積率	76.68%	

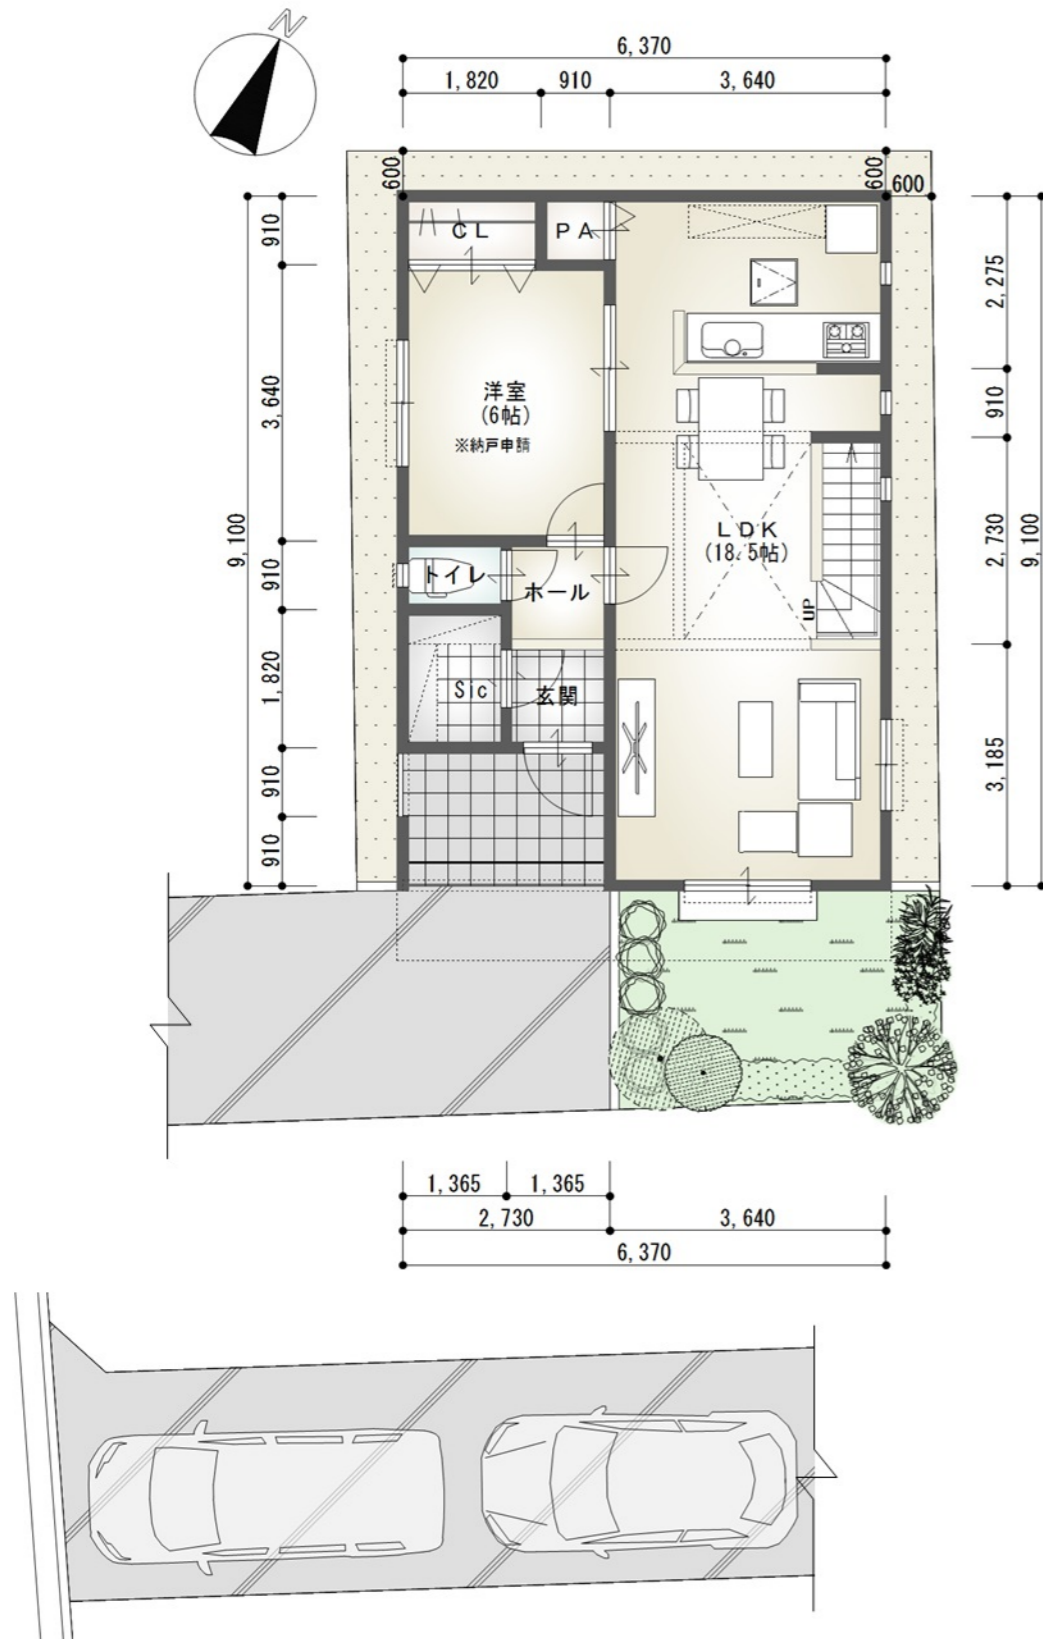

※外構図は参考図です。
 ※パースはイメージの為、実際とは異なる場合があります。