

逗子市桜山五丁目597番3

土地分割案図 縮尺：1/100

# 仮図

座標求積表

地番	D		
測点	Xn	Yn	(Xn+1 - Xn-1)Yn
203	99.077	101.281	-1936.290158
202	84.059	105.883	-1263.395956
219	87.145	114.524	2189.469832
218	103.177	108.799	1298.189668
	倍面積		287.973386
	面積		143.9866930
	地積		143.98 m <sup>2</sup>


地番	E		
測点	Xn	Yn	(Xn+1 - Xn-1)Yn
218	103.177	108.799	-2143.340300
219	87.145	114.524	-1499.462732
119	90.084	122.753	2418.234100
103	106.845	115.526	1512.581918
	倍面積		288.012986
	面積		144.0064930
	地積		144.00 m <sup>2</sup>

地番	SB		
測点	Xn	Yn	(Xn+1 - Xn-1)Yn
107	98.573	100.356	-1542.371364
111	83.708	104.900	-1522.518600
202	84.059	105.883	1627.315827
203	99.077	101.281	1469.992434
	倍面積		32.418297
	面積		16.2091485
	地積		16.20 m <sup>2</sup>

合計 304.2023345

<注> 道水路との境界については、査定・確認済。  
 民有地との境界については、未立会・未確認。  
 方位については、簡易的な角度を使用しているため、  
 建築物の設計をする場合には真北測量が必要となります。  
 面積については、立会によって変わる可能性があります。

平成 27 年 11 月 24 日作製  
 横浜市港北区大豆戸町 6 1 5 番地 1  
 株式会社 横浜トラバース  
 土地家屋調査士 木村勇仁事務所  
 TEL 045-439-7661  
 FAX 045-439-7662  
 WN-SA-27A-067-05

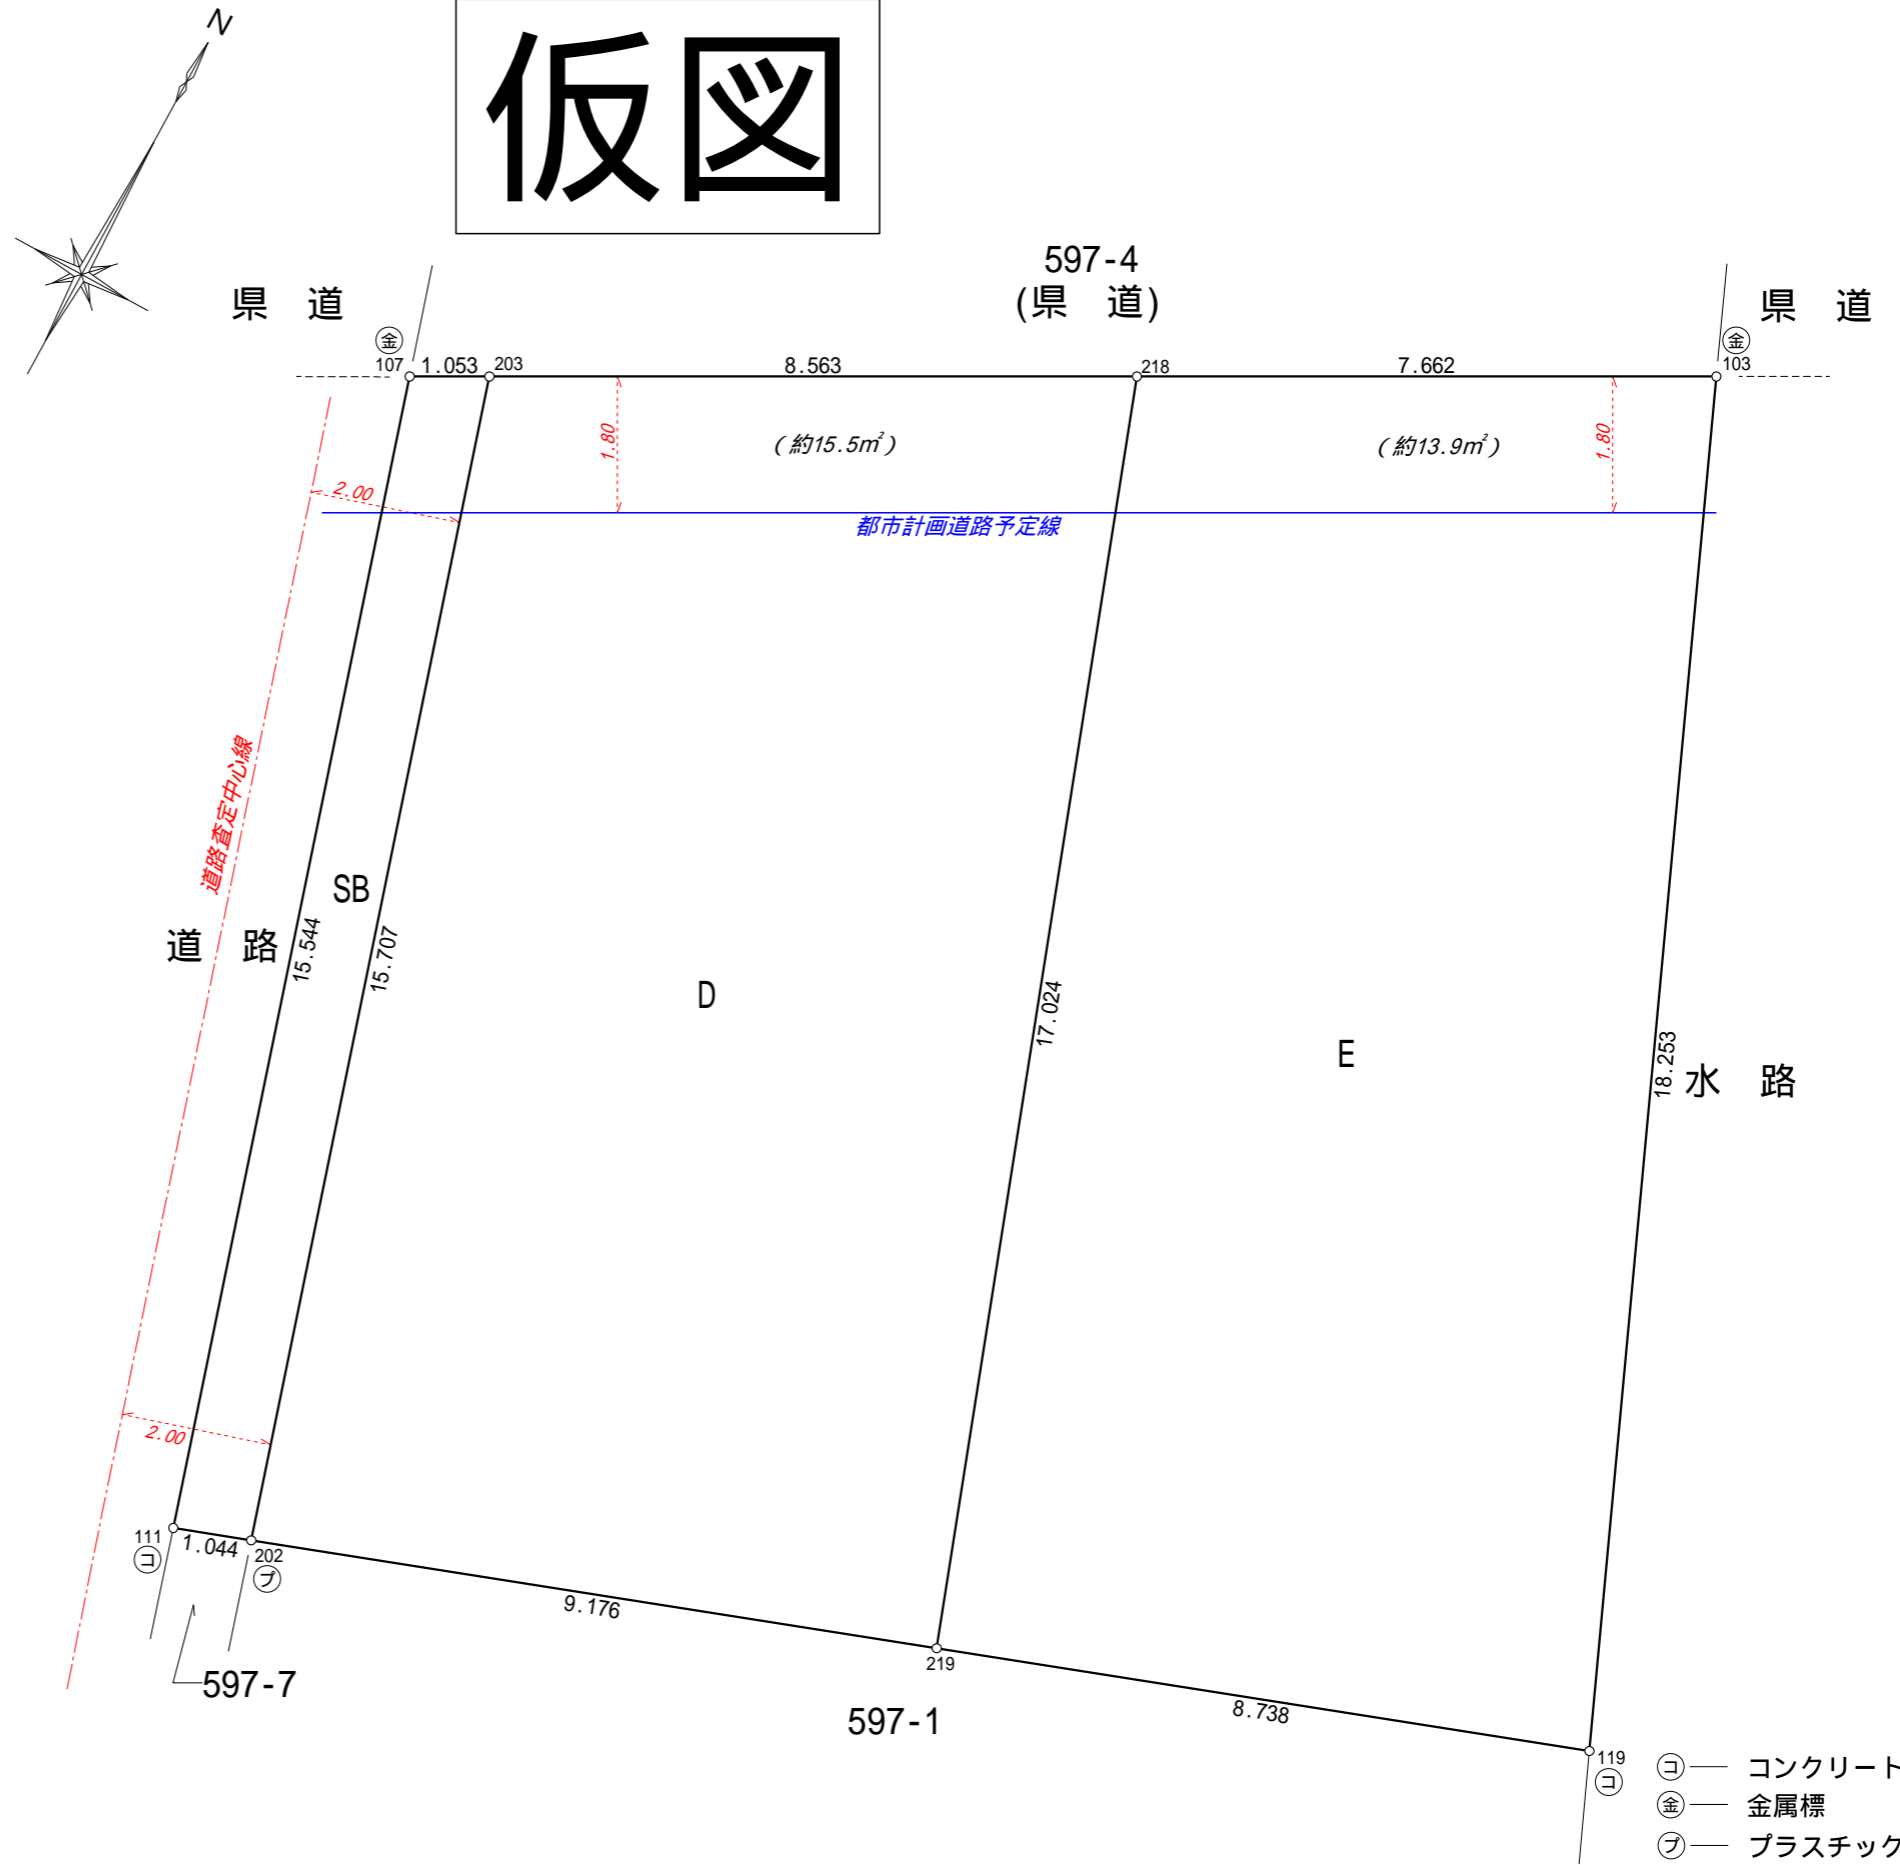

- ⊖ — コンクリート杭
  - ⊕ — 金属標
  - ⑦ — プラスチック杭
- 凡例の無いものは計算点。  
 単位はメートル