

三浦郡葉山町一色字平松 1 3 9 2 番 6 8
 三浦郡葉山町一色字菖蒲沢 1 5 7 6 番 1 7

仮図

土地分割案図 縮尺：1 / 100

座標求積表

地番	<A>1392-68		
測点	Xn	Yn	(Xn+1 - Xn-1)Yn
304	-80998.813	-22833.855	-32309.904825
303	-80999.199	-22833.899	98665.277579
309	-81003.134	-22834.311	171622.681476
201	-81006.715	-22830.261	112576.016991
401	-81008.065	-22817.299	-92136.253362
306	-81002.677	-22816.772	-170007.768172
305	-81000.614	-22816.569	-88163.222616
	倍面積		246.827071
	面積		123.4135355
	地積		123.41 m ²

地番	<A>1576-17		
測点	Xn	Yn	(Xn+1 - Xn-1)Yn
309	-81003.134	-22834.311	-10412.445816
402	-81006.259	-22834.638	81770.838678
201	-81006.715	-22830.261	-71344.565625
	倍面積		13.827237
	面積		6.9136185
	地積		6.91 m ²

合計 130.3271540

登記簿謄本記録面積 = 123.41m²
 6.91m² 計 130.32m²

座標求積表



地番	1392-		
測点	Xn	Yn	(Xn+1 - Xn-1)Yn
201	-81006.715	-22830.261	93307.276707
308	-81012.152	-22824.112	189348.833152
307	-81015.011	-22822.912	76753.453056
301	-81015.515	-22818.028	-158494.022488
401	-81008.065	-22817.299	-200792.231200
	倍面積		123.309227
	面積		61.6546135
	地積		61.65 m ²

地番	1576-		
測点	Xn	Yn	(Xn+1 - Xn-1)Yn
402	-81006.259	-22834.638	159979.473828
302	-81013.721	-22835.420	199855.595840
307	-81015.011	-22822.912	-35809.148928
308	-81012.152	-22824.112	-189348.833152
201	-81006.715	-22830.261	-134538.728073
	倍面積		138.359515
	面積		69.1797575
	地積		69.17 m ²

合計 130.8343710

登記簿謄本記録面積 = 61.65m²
 69.17m² 計 130.82m²

平成 27 年 4 月 2 日作製
 横浜市港北区大豆戸町 6 1 5 番地 1
 株式会社 横浜トラバース
 土地家屋調査士 木村勇仁事務所
 TEL 045-439-7661
 FAX 045-439-7662
 WN-SA-27A-001-02

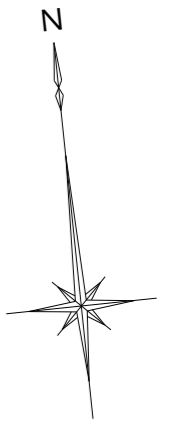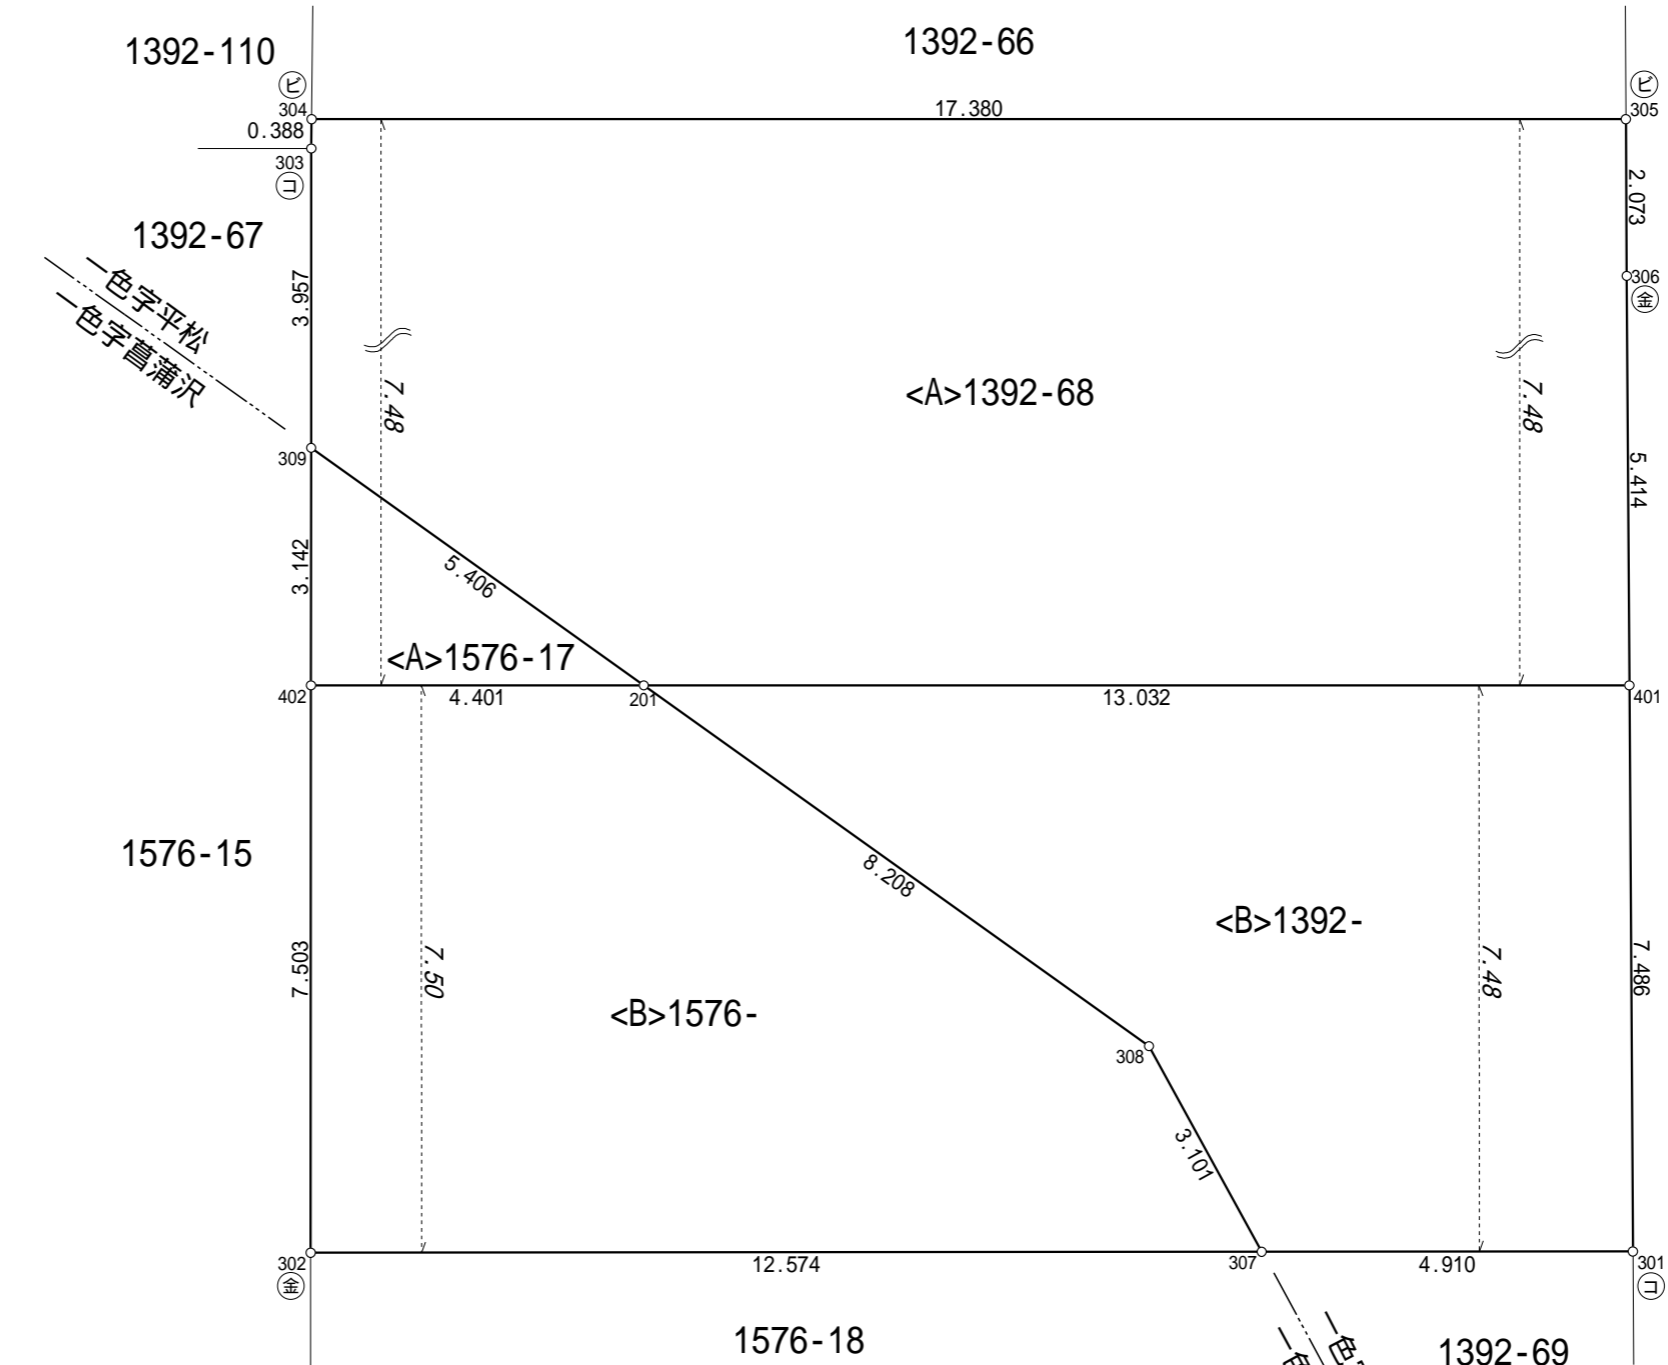

1392-1
(道路)

- ㊦ — コンクリート杭
- ㊧ — 金属標
- ㊨ — 鉄
- ㊩ — 鋳物杭
- ㊪ — プラスチック杭
- ㊫ — 刻印
- ㊬ — ペンキ

凡例の無いものは計算点。

単位はメートル

<注> 道路との境界については、査定・確認済。
 民有地との境界については、立会・確認済。
 方位については、簡易的な角度を使用しているため、
 建築物の設計をする場合には真北測量が必要となります。