
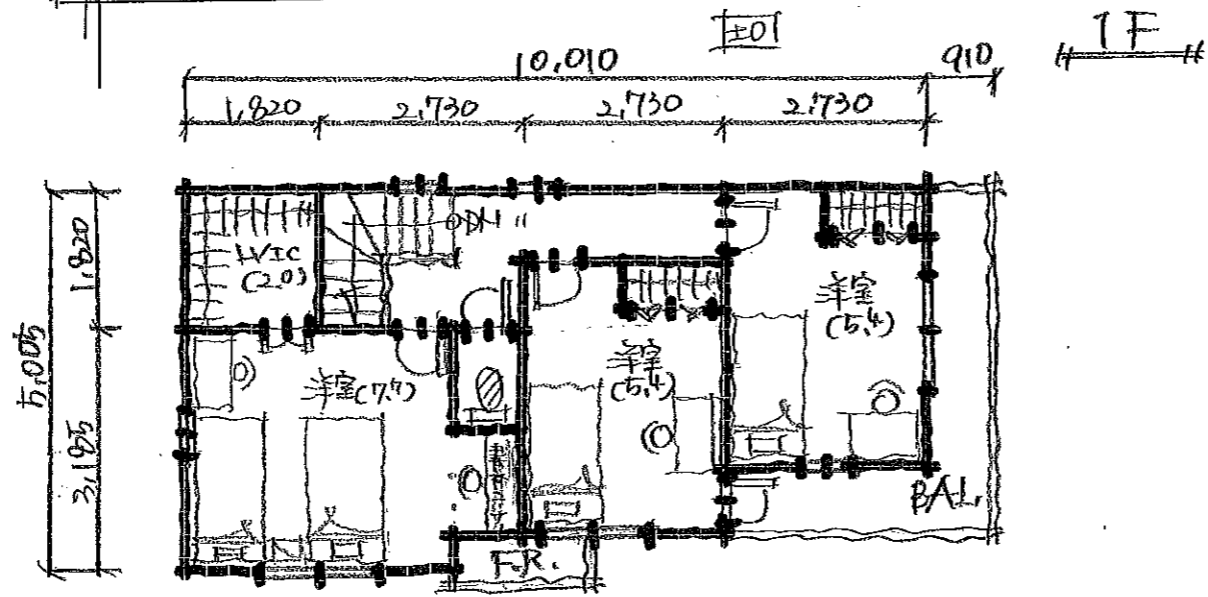
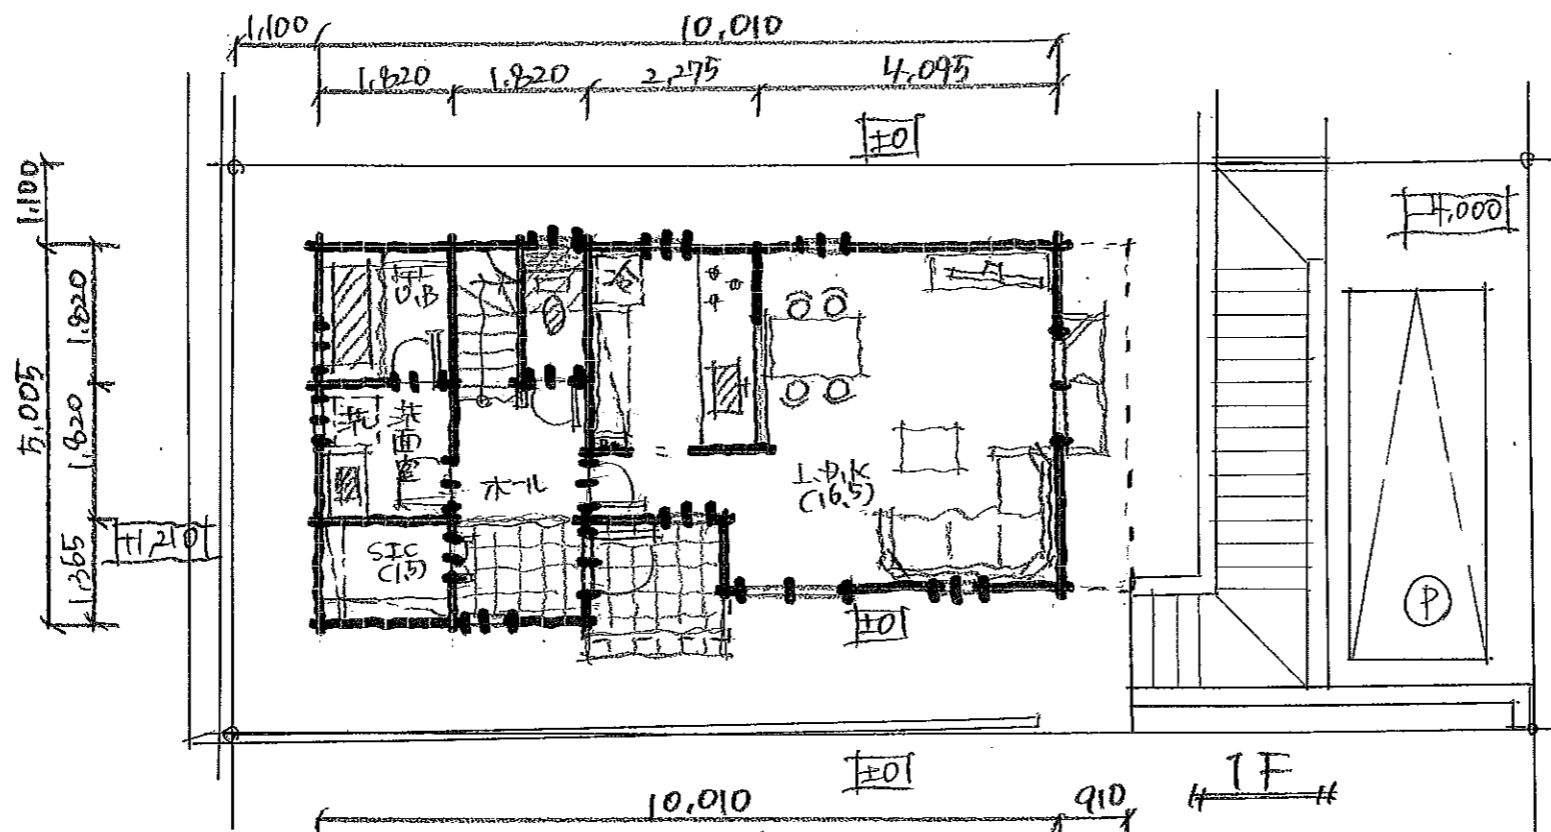


※隣地側 1M } 後退
道路側 1.5M }

S = 1/100

イトピアホーム	敷地面積	1階床面積	2階床面積	3階床面積	延床面積	建築面積	日付	設計者	承認	工事名称	1区画	スパンロフト
	130.32 ³² m ² 39.42坪	48.85 ⁸⁵ m ² 14.77坪	43.06 ⁰⁶ m ² 13.02坪	—m ² —坪	91.91 ⁹¹ m ² 27.80坪	48.85 ⁸⁵ m ² 14.77坪	3/31			葉山町一色II分譲住宅	新築工事	

建築率 37.46% < 40%

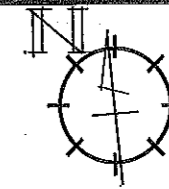

※隣地側(1M) 後退
道路側(1.5M)

S = 1/100

イトピアホーム

敷地面積	1階床面積	2階床面積	3階床面積	延床面積	建築面積	日付	設計者	承認	工事名称	スパンロフト
130.88㎡ 39.57坪	45.54㎡ 13.77坪	44.71㎡ 13.52坪	— ㎡ — 坪	90.25㎡ 27.30坪	47.20㎡ 14.27坪	3/31			葉山町一色II分譲住宅 2区画 新築工事	

建築率 36.07% < 40%