
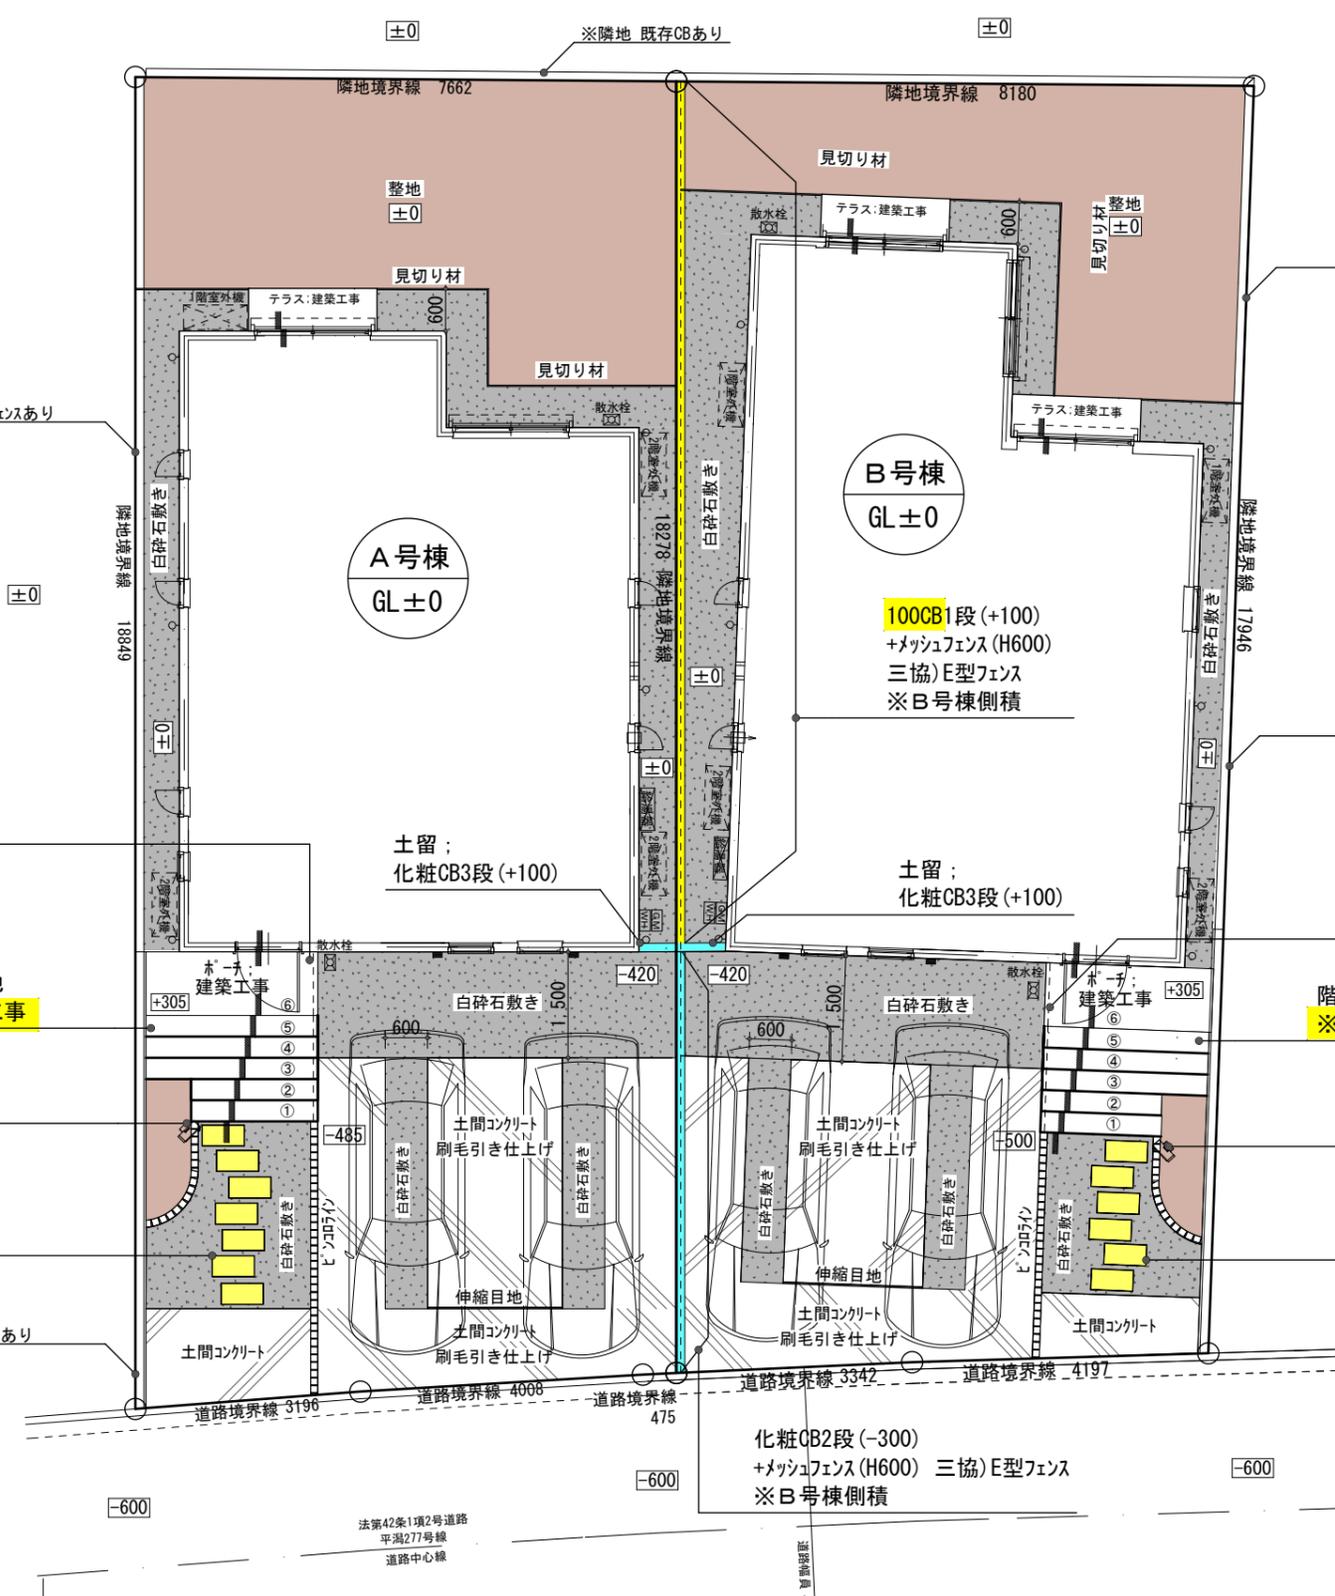


※ブロック積 段数は、根入れを含めた段数です。
 ※引出し線上の(+400)は、ブロック天端が【基準GL±0より高さ400】という内容を意味します。

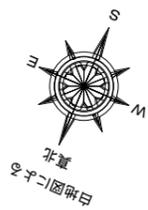

商品名	商品詳細	色
化粧CB	(SBIC)ウルトラC	ミスティグレー
メッシュフェンス	(三協アルミ)ユメッシュE型フェンス H600	アーバングレー
機能門柱	(LIXIL)ファンクションユニット アクシイ1型 柱セット;加工なし ポスト;アクシイ横型ポスト 横入れ前取り出し・取付部品 サイン;アルミサイン(ネームシールドタイプ) 照明;LEDサイン照明セット ACアダプター付(明るさセンサー・タイマーなし)	ナチュラルシルバー ナチュラルシルバー
化粧平板	(SBIC)アクション・トラッド 300×600	オールドストーン
ピンコロライン		黒
手摺	(三協アルミ)エトランポU1型 埋め込み柱 H800	アーバングレー

ホーチ・階段:
手摺H800 取付(三協)
※コ7抜き要

階段造作①~⑤+タイル貼下地
※ホーチ階段のタイル貼は建築工事

機能門柱
植栽スペース;ピンコロライン

化粧平板 300*600×7枚

※内積
既存CB+フェンスあり

ホーチ・階段:
手摺H800 取付(三協)
※コ7抜き要

階段造作①~⑤+タイル貼下地
※ホーチ階段のタイル貼は建築工事

機能門柱
植栽スペース;ピンコロライン

化粧平板 300*600×6枚

化粧CB2段(-300)
+メッシュフェンス(H600) 三協)E型フェンス
※B号棟側積

平面図 S: 1/100



Total Exterior Management
TEM

※図面と現況が異なる場合は現況を優先します

	1	2015/11/13	営業	建築設計 作図者	工事名称 金沢区柳町住宅A・B号棟 外構工事	図面名称 外構計画図	図面番号 -	一級建築士大臣登録第14923号 片木 好孝 イトーピアホーム(株) 一級建築士事務所 一級建築士事務所東京都知事登録第41473号
	2	2015/11/26						
	3	2015/12/02						

 **PERSPECTIVE**

※パースはイメージの為、使用材料の色は実際とは異なる場合があります。
 ※自然石は、採掘層や採掘場所・採掘時期により色調や模様に変化が生じます。



Total Exterior Management


※図面と現況が異なる場合は現況を優先します



1	2015/11/13
2	2015/11/26
3	2015/12/02

営業	建築	設計	作図者

工事名称
金沢区柳町住宅A・B号棟 外構工事

図面名称
外構計画図

図面番号
-

一級建築士大臣登録第14923号 片木 好孝
 イトピアホーム(株) 一級建築士事務所
 一級建築士事務所東京都知事登録第41473号